


**«Модернизация помещений аптеки № 200 расположенной по адресу:
г.Гродно ул. Врублевского, 46/1.»**

XXX - Демонтаж перегородок

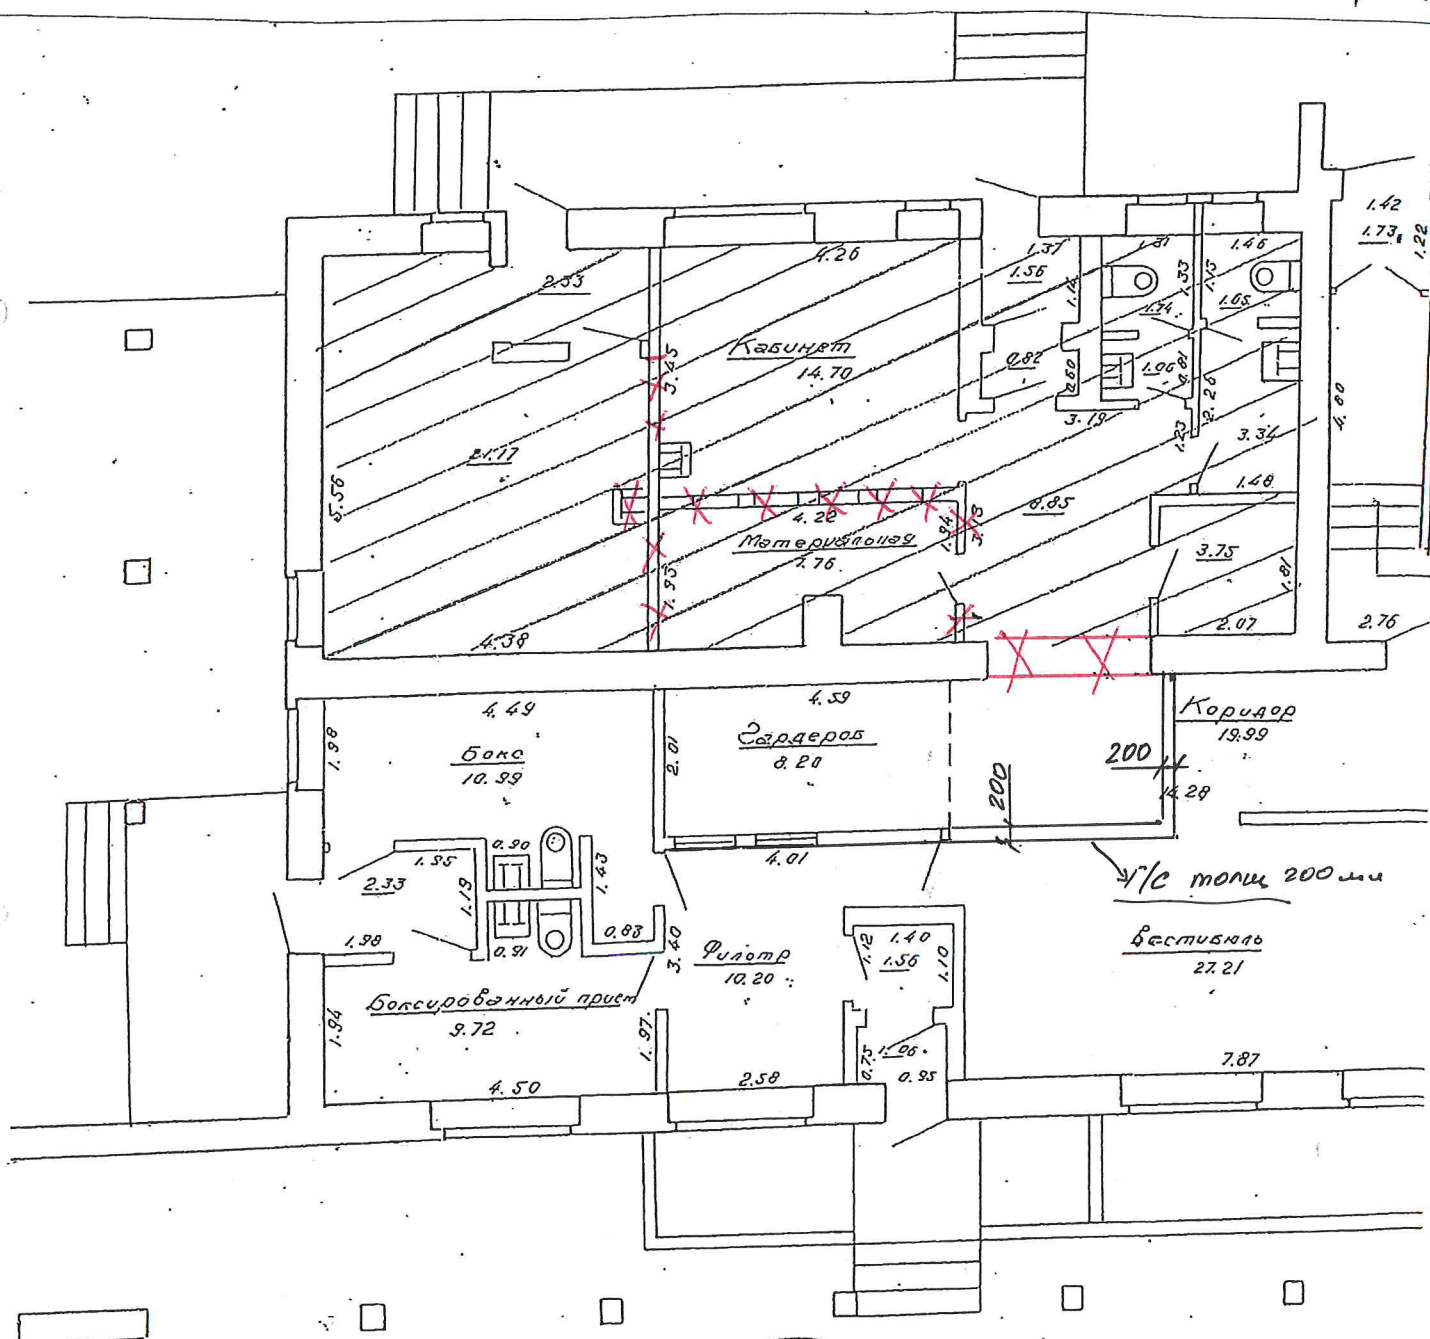

Л.И. Кучук



Арендатор:
Заместитель генерального директора

Зам. зав. аптекой № 200
г. Гродно

Т.А.Зарецкая

Овсейчик Н.В.